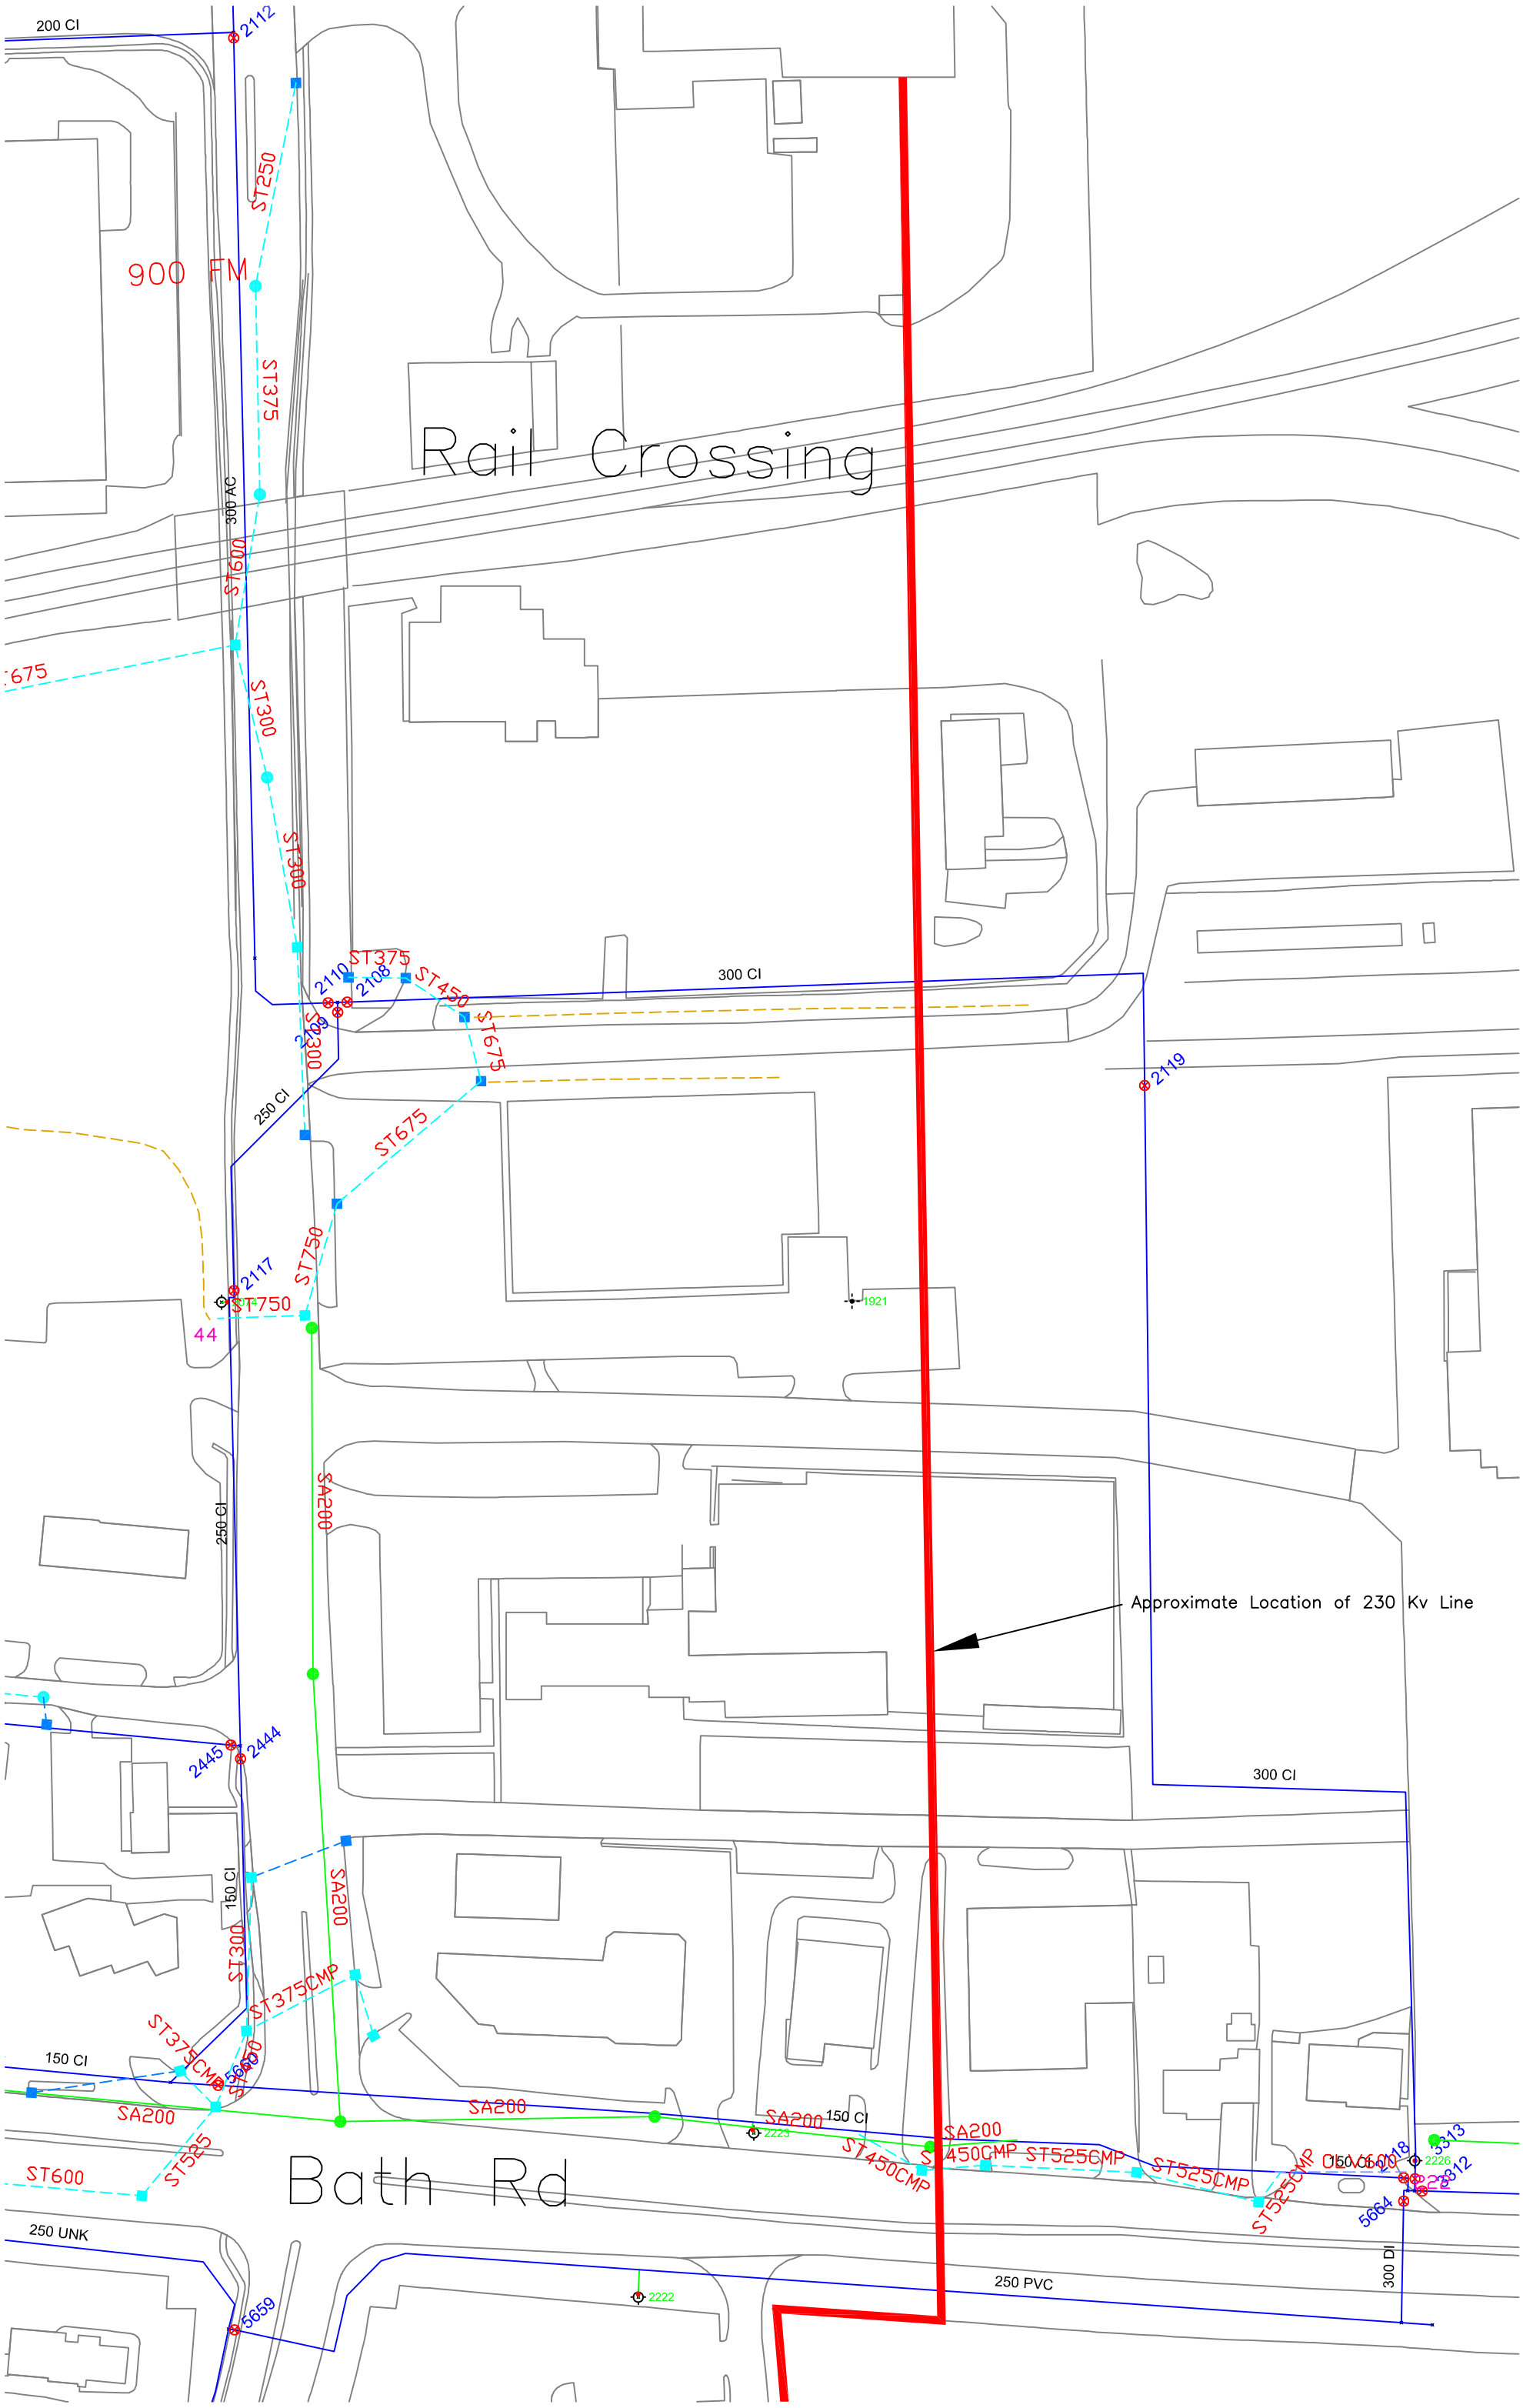
200 CI
2112
ST250
900 FM
ST375
Rail Crossing
300 AC
ST600
:675
ST300
ST300
ST375
2110
2108
ST450
300 CI
2109
ST300
ST675
2119
250 CI
ST675
ST750
2117
ST750
44
1921
SA200
250 CI
Approximate Location of 230 Kv Line
2445
2444
300 CI
150 CI
SA200
ST300
ST375CMP
ST375CMP
5660
150 CI
SA200
SA200
SA200
150 CI
2223
ST450CMP
ST450CMP
ST525CMP
ST525CMP
ST525CMP
150 CI
2226
2218
3313
2312
5664
ST525
ST600
Bath Rd
250 UNK
5659
2222
250 PVC
300 DI